
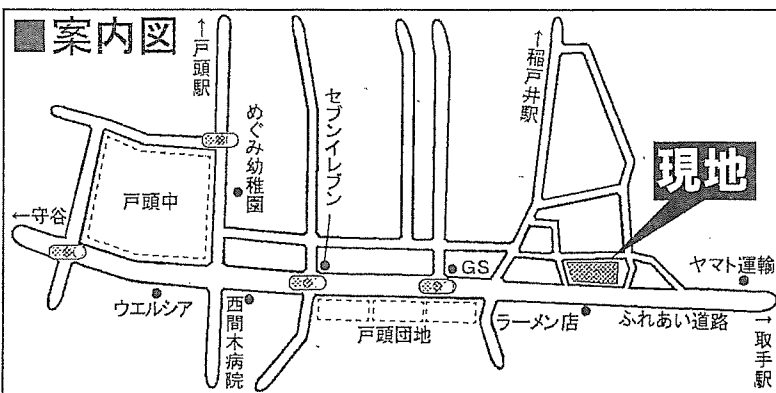


取手市戸頭台大日
新築分譲住宅
全7区画

- ☆全区画 70 坪以上
- ☆1～3号棟南ヒナ段で日当り良好
- ☆関東鉄道常総線「稲戸井駅」16分「戸頭駅」20分
- ☆戸頭小 480m・戸頭中 680mと子育てには最適な環境
- ☆医師会病院・総合病院が近隣にあり
- ☆売主に付仲介手数料は不要です
- ※価格は建物代を含む(フリープランの場合はことなります。)

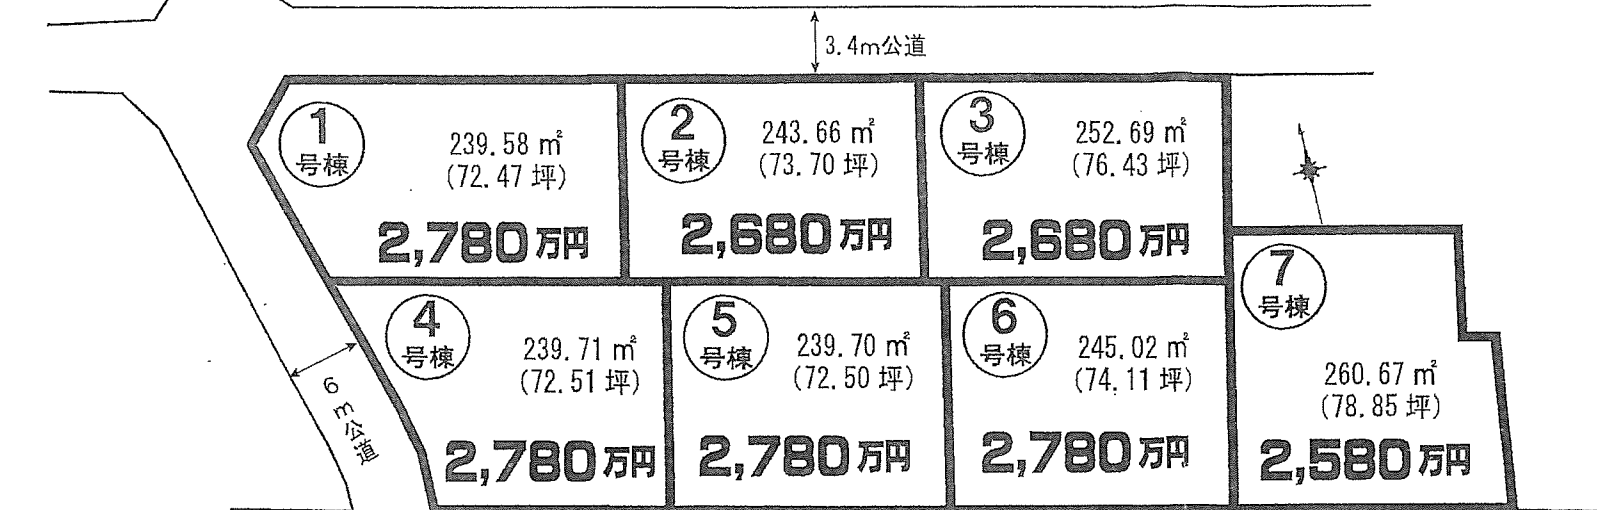

建物プラン詳細については、お問合せ下さい。

■図面と状況が相違する場合は現況優先とさせていただきます。

物件種目	新築住宅		
最寄駅	稲戸井・戸頭		
価格	2,580～2,780万円		
所在地	取手市戸頭字大日210-15他		
交通	関東鉄道常総線稲戸井駅歩16分		
	関東鉄道常総線戸頭駅歩20分		
土地面積	239.70 m ² (72.50 坪)～260.67 m ² (78.85 坪)		
建物	構造・規模	木造鋼板葺 2階建	
	面積		
土地権利	所有権	地目	宅地
都市計画	市街化区域	用途地域	第2種住居
建ぺい率	60%	容積率	200%
引渡日	相談	車庫	数台可
接道状況 (角地・間口)	南22m公道(歩道 5.5m)西6m公道		
	西6m・北 3.4m公道に面す		
設備	都市ガス、公共下水、公営水道		
設備・仕様	◎ベタ基礎、基礎断熱工法 ◎複層ガラス		
	◎システムキッチン ◎高効率給湯器		
	◎24時間換気システム ◎シャワートイレ		
	◎TVモニター付きインターホン ◎玄関断熱ドア		
	◎シャワー付き洗面化粧台 ◎階段に手摺設置		
	◎床下収納庫 ◎外壁サイディング		

宅地建物取引業免許・茨城県知事(4)6004号 / 建設業許可・茨城県知事(般-28)27903号 / 住宅保証機構登録事務所(2100185) 気密測定技能者従事事務所(1325)



木の家 ゆとりの住まい

(株) マヤ建設

URL <http://mayaken.com> Mail tx@mayaken.com

茨城県つくばみらい市陽光台3丁目10-3

TEL 0297(58)5000
FAX 0297(58)5388

客付会社様へ

- 手数料:
- 取引形態: 売主
- 情報公開日:

物件所在

茨
常総線
稲戸井